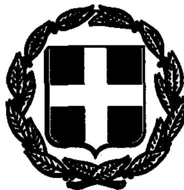


ΕΦΗΜΕΡΙΣ ΤΗΣ ΚΥΒΕΡΝΗΣΕΩΣ

ΤΗΣ ΕΛΛΗΝΙΚΗΣ ΔΗΜΟΚΡΑΤΙΑΣ

ΤΕΥΧΟΣ ΤΕΤΑΡΤΟ Αρ. Φύλλου 1510

24 Δεκεμβρίου 1993

ΠΕΡΙΕΧΟΜΕΝΑ

ΑΝΑΔΑΣΩΣΕΙΣ

ΑΠΟΦΑΣΕΙΣ

Αριθ. 2925 (1)

Κήρυξη αναδασωτέας έκτασης 0,674 στρεμ. που βρίσκεται στη θέση Καμίνια Περιφερείας Τσουκαλάδων Ν. Λευκάδας.

Ο ΝΟΜΑΡΧΗΣ ΛΕΥΚΑΔΑΣ

Έχοντας υπόψη:

1. Τις διατάξεις του Ν. 3200/55 «περί διοικητικής αποκέντρωσης» όπως τροποποιήθηκε και συμπληρώθηκε μεταγενέστερα με το Ν.Δ. 532/70.

2. Τις διατάξεις του άρθρου 117 παρ. 3 του Συντάγματος.

3. Τις διατάξεις του Ν. 998/79 «περί προστασίας των δασών κ.λ.π.» και ειδικότερα:

α) Του άρθρου 41 παρ. 1, β) του άρθρου 38 παρ. 1.

4. Τις διαταγές του Υπουργείου Γεωργίας:

α) 160417.1180/8.7.80, β) 182447/3049/24.9.80, αποφασίζουμε:

Κηρύσσουμε αναδασωτέα με σκοπό την προστασία και επαναφορά της δασικής βλάστησης με φυσική αναγέννηση τη δημόσια δασική έκταση, εμβαδού 0,674 στρεμ. που βρίσκεται στη θέση Καμίνια Τσουκαλάδων.

Προσδιορίζεται από τα στοιχεία Α Β Γ Δ Ε Α και έχει όρια:

Ανατολικά: Με ελαιόκτημα

Δυτικά: Με ελαιόκτημα

Βόρεια: Με δασική έκταση

Νότια: Με δασική έκταση

όπως φαίνεται στο συνημμένο διάγραμμα που αποτελεί αναπόσπαστο μέρος της απόφασης αυτής.

Η απόφαση αυτή να δημοσιευθεί στην Εφημερίδα της Κυβερνήσεως.


Λευκάδα, 10 Δεκεμβρίου 1993


Ο Νομάρχης

Ε. ΜΠΛΑΤΣΗΣ

ΕΛΛΗΝΙΚΗ ΔΗΜΟΚΡΑΤΙΑ
ΝΟΜΑΡΧΙΑ ΛΕΥΚΑΔΑΣ
Δ/ΝΣΗ ΔΑΣΩΝ

Ανήκει στην αρ.θ.
Απ. Νομάρχη Λευκάδας
ΤΟΠΟΓΡΑΦΙΚΟ ΔΙΑΓΡΑΜΜΑ
παράνομα αποψιλωθείσας
δημ. Δασικής έκτασης
Θέση: Καμίνια
Κοινότητα: Τσουκαλάδες
εμβαδόν: 0,674 στρ.
ΚΛΙΜΑΚΑ: 1:500

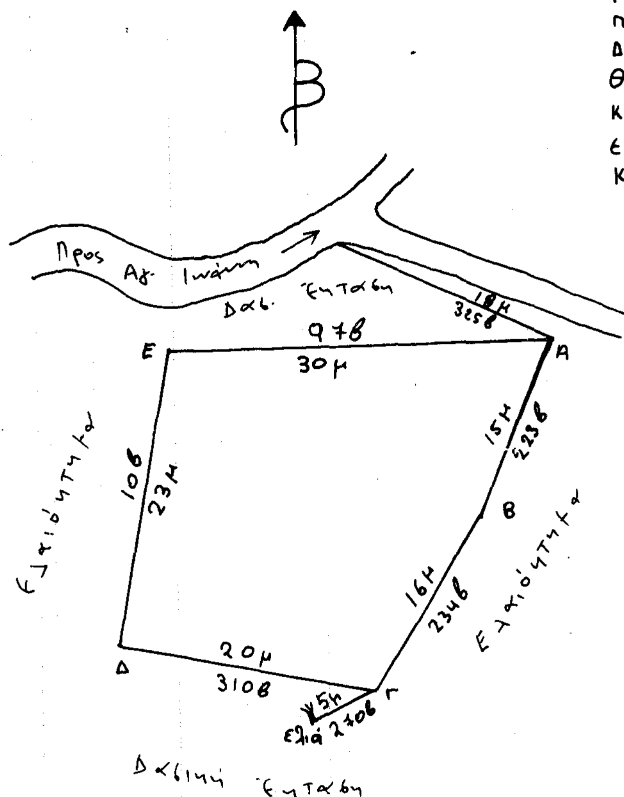

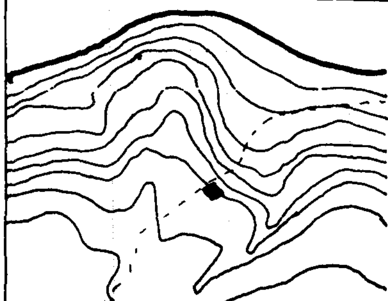

ΑΠΟΣΠΑΣΜΑ ΧΑΡΤΗ
Ευρύτερης περιοχής
ΚΛΙΜΑΚΑ: 1:20000

■ : Παράνομα αποψιλωθείσα δασική έκταση.

Λευκάδα 1-12-1993	Λευκάδα 1-12-1993	Λευκάδα 1-12-1993
Ο ΝΟΜΑΡΧΗΣ	Ο Δ/ντης Δασών κ.α.α.	Ο Συντάξας
ΜΠΛΑΤΣΗΣ ΕΠ.	Γ. Λάμπρης Δασολόγος	Λ. Τυπάλδος Δασοπόνος

ΠΟΛΕΟΔΟΜΙΑ

ΑΠΟΦΑΣΕΙΣ

Αριθ. 7150 σχετ. 4447/93 (2)

Τροποποίηση σχεδίου πόλεως Λαλα Ν. Ηλείας (κατάργηση δρόμου και αναγνώριση διόδου ως προϋπάρχουσας του έτους 1923).

Ο ΝΟΜΑΡΧΗΣ ΗΛΕΙΑΣ

Έχοντας υπόψη:

1. Τις διατάξεις του από 17.7.1923 Ν.Δ. «περί σχεδίων Πόλεων και Κωμών του Κράτους», όπως τροποποιήθηκε και συμπληρώθηκε μεταγενέστερα.

2. Τις διατάξεις του Ν. 3200/55 «περί διοικητικής αποκεντρώσεως», όπως τροποποιήθηκαν και συμπληρώθηκαν.

3. Τις διατάξεις του Α.Ν. 314/68 όπως τροποποιήθηκαν και συμπληρώθηκαν με το Ν.Δ. 1018/71.

4. Τις διατάξεις του Β. Δ/τος 712/70 «περί καθορισμού των διατηρουμένων αρμοδιοτήτων του Υπουργού Δημοσίων Έργων», που εκδόθηκε κατόπιν του 532/70 Ν. Δ/τος όπως μετά τροποποιήθηκαν και συμπληρώθηκαν με τα Β. Δ/τα 677/71 και 198/72.

5. Τις διατάξεις του Ν. 1032/80 «περί συστάσεως Υ.Χ.Ο.Π.».

6. Τις διατάξεις του Ν. 1337/83 «περί επεκτάσεως Πολεοδομικών σχεδίων».

7. Τις διατάξεις του Ν. 1577/85 ΦΕΚ 210 Α'/18.12.85 «περί Γ.Ο.Κ.».

8. Τις διατάξεις του Ν. 1558/85 ΦΕΚ 137 Α'/26.7.85 «Κυβέρνηση και Κυβερνητικά Όργανα».

9. Τις διατάξεις του Π. Δ/τος 183/86 ΦΕΚ 70 Α'/5.6.86 και τις εγκ. 117/20.6.86 και 119/1.7.86 του Υ.ΠΕ.-ΧΩ.Δ.Ε. «σχετικά με έγκριση τροποποιήσεων και καθορισμού όρων δόμησης από τους Νομάρχες».

10. Την αριθ. πρωτ. 3903/12.9.91 Απόφαση Νομάρχη Ηλείας «σχετικά με συγκρότηση Συμβουλίου Χ.Ο.Π. Ν. Ηλείας».

11. Το από 28.10.1860 Δ/γμα ΦΕΚ 54/15.11.1860 που εγκρίθηκε το σχέδιο πόλεως Λάλα, σε συνδυασμό με την αριθ. απόφαση ΙΓ 2743/19.3.73 ΦΕΚ 142/19.5.73 περί χαρακτηρισμού κεντρικού τμήματος και όρων δόμησης του οικισμού.

12. Την αριθ. 29/93 Απόφαση του Κοινοτικού Συμβουλίου Λάλα με την οποία προτείνεται η τροποποίηση σχεδίου πόλεως (κατάργηση δρόμου και αναγνώριση διόδου ως προϋπάρχουσας του έτους 1923).

13. Το Τοπογραφικό διάγραμμα που συνοδεύει την απόφασή μας αυτή με κλίμακα 1:500 που υπογράφεται από τον Πολ. Μηχανικό Νικ. Μπότσα με ημερομηνία Σεπτέμβριος 1993 στο οποίο απεικονίζεται η τροποποίηση του σχεδίου πόλεως Λάλα (κατάργηση δρόμου και αναγνώριση διόδου ως προϋπάρχουσας του έτους 1923).

14. Τη σύμφωνη γνώμη του Συμβουλίου Χ.Ο.Π. που διατυπώθηκε στο αριθ. 5/93 πρακτικό αυτού θέμα, αποφασίζουμε:

Εγκρίνουμε την τροποποίηση του σχεδίου πόλεως Λάλα, καταργούμε τον αδιάνοικτο και προβλεπόμενο από το σχέδιο πόλεως δρόμο παρά την οδό Αγίου Κων/νου με τα στοιχεία 1 - 2 - 3 - 4 - 5 - 6 - 7 - 8' - 12 - 1 και αναγνωρίζουμε τη δίοδο με τα στοιχεία 12 - 8' - 13 - 14 - 6 - 3 - 4 - 5 - 18 - 19 - 20 - 8 - 9 - 21 - 12 ως προϋπάρχουσα του έτους 1923 με όρους δόμησης της περιοχής, όπως λεπτομερώς απεικονίζεται στο τοπογραφικό που συνοδεύει την Απόφασή μας αυτή και αποτελεί παράρτημά της.


Η Απόφασή μας αυτή που ισχύει από τη δημοσίευσή της να δημοσιευθεί στην Εφημερίδα της Κυβερνήσεως και το σχέδιο που τη συνοδεύει θα αναρτηθεί στο κτίριο της Πολεοδομίας επί 15 ημέρες μετά τη δημοσίευση. Από τις διατάξεις δε της παραπάνω Αποφάσεως δεν προκαλείται δαπάνη σε βάρος της Κοινότητας Λάλα.

Κατά της Αποφάσεως αυτής επιτρέπεται προσφυγή στον Υπουργό ΠΕΧΩΔΕ (μόνο για παράβαση Νόμου) Ε. ΥΠΕΧΩΔΕ 42/93.

Πύργος, 22 Νοεμβρίου 1993

Ο Νομάρχης

Γ. ΜΠΡΕΓΙΑΝΝΗΣ

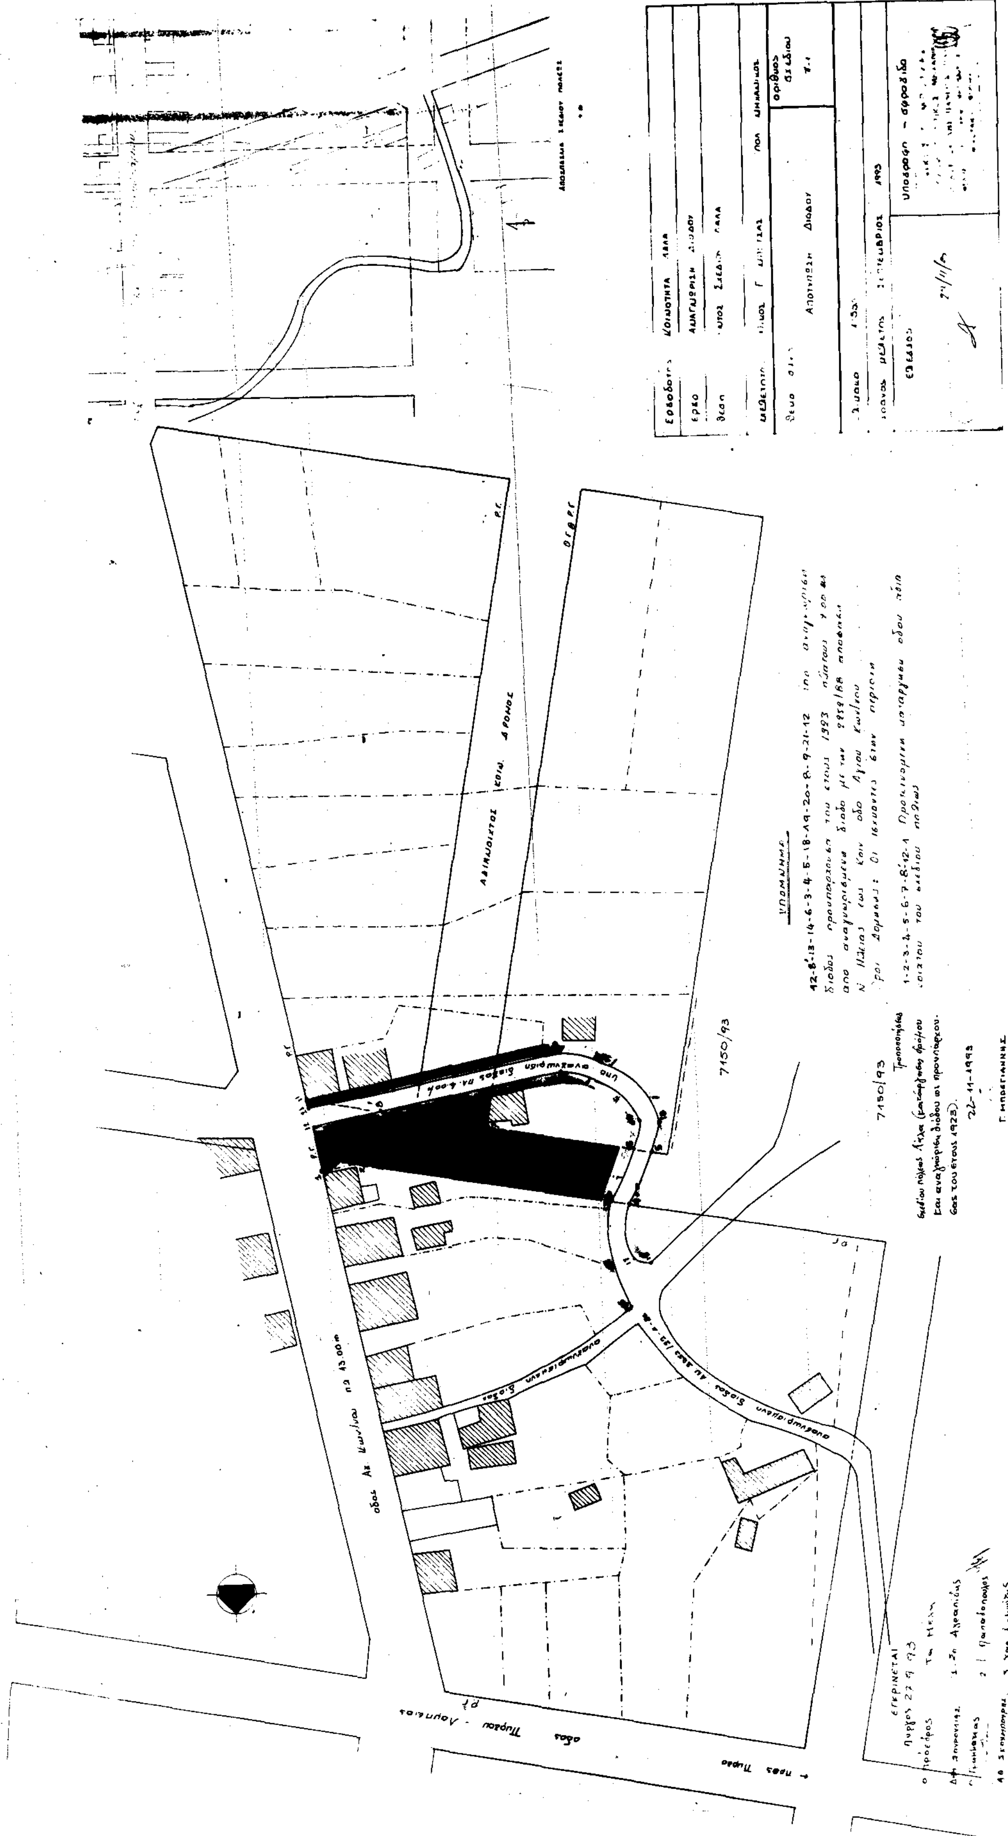
ΥΠΟΜΝΗΜΑ
7150/93
7150/93
ΑΔΙΕΞΟΔΟΣ ΚΟΙΝ. ΔΡΟΜΟΣ

Αριθ. 236 (3)

Τροποποίηση σχεδίου πόλεως Βαρθολομιού Ν. Ηλείας (διόρθωση οικοδομικής γραμμής παρόδου Δημ. οδού Ν. Βούρτση).

Ο ΝΟΜΑΡΧΗΣ ΗΛΕΙΑΣ

Έχοντας υπόψη:

1. Τις διατάξεις του από 17.7.1923 Ν.Δ. «περί σχεδίων Πόλεων και Κωμών του Κράτους», όπως τροποποιήθηκε και συμπληρώθηκε μεταγενέστερα.

2. Τις διατάξεις του Ν. 3200/55 «περί διοικητικής αποκεντρώσεως», όπως τροποποιήθηκαν και συμπληρώθηκαν.

3. Τις διατάξεις του Α.Ν. 314/68 όπως τροποποιήθηκαν και συμπληρώθηκαν με το Ν.Δ. 1018/71.

4. Τις διατάξεις του Β. Δ/τος 712/70 «περί καθορισμού των διατηρουμένων αρμοδιοτήτων του Υπουργού Δημοσίων Έργων», που εκδόθηκε κατόπιν του 532/70 Ν. Δ/τος όπως μετά τροποποιήθηκαν και συμπληρώθηκαν με τα Β. Δ/τα 677/71 και 198/72.

5. Τις διατάξεις του Ν. 1032/80 «περί συστάσεως Υ.Χ.Ο.Π.».

6. Τις διατάξεις του Ν. 1337/83 «περί επεκτάσεως Πολεοδομικών σχεδίων».

7. Τις διατάξεις του Ν. 1577/85 ΦΕΚ 210 Α'/18.12.85 «περί Γ.Ο.Κ.».

8. Τις διατάξεις του Ν. 1558/85 ΦΕΚ 137 Α'/26.7.85 «Κυβέρνηση και Κυβερνητικά Όργανα».

9. Τις διατάξεις του Π. Δ/τος 183/86 ΦΕΚ 70 Α'/5.6.86 και τις εγκ. 117/20.6.86 και 119/1.7.86 του Υ.ΠΕ.-ΧΩ.Δ.Ε. «σχετικά με έγκριση τροποποιήσεων και καθορισμού όρων δόμησης από τους Νομάρχες».

10. Την αριθ. πρωτ. 3903/12.9.91 Απόφαση Νομάρχη Ηλείας «σχετικά με συγκρότηση Συμβουλίου Χ.Ο.Π. Ν. Ηλείας».

11. Το από 29.12.1928 Δ/γμα που εγκρίθηκε το σχέδιο πόλεως Βαρθολομιού και καθορίσθηκαν οικοδομικοί περιορισμοί.

12. Την αριθ. 113/92 Απόφαση του Δημοτικού Συμβουλίου Βαρθολομιού με την οποία προτείνεται η τροποποίηση σχεδίου πόλεως διόρθωση οικοδομικής γραμμής στην πάροδο της οδού Ν. Βούρτση.

13. Το Τοπογραφικό διάγραμμα που συνοδεύει την απόφασή μας αυτή με κλίμακα 1:500 που υπογράφεται από τον Προϊστάμενο της ΤΥΔΚ με ημερομηνία 1.12.1992 στο οποίο απεικονίζεται η τροποποίηση του σχεδίου πόλεως Βαρθολομιού με τη διόρθωση της οικοδομικής γραμμής στην πάροδο της οδού Ν. Βούρτση.

14. Τη σύμφωνη γνώμη του Συμβουλίου Χ.Ο.Π. που διατυπώθηκε στο αριθ. 4/93 πρακτικό αυτού θέμα, αποφασίζουμε:

Εγκρίνουμε την τροποποίηση του σχεδίου πόλεως Βαρθολομιού και διορθώνουμε και καθορίζουμε την οικοδομική γραμμή στην πάροδο της οδού Ν. Βούρτση όπως λεπτομερώς αναφέρεται στο τοπογραφικό, καθορισμού οικοδομικής γραμμής παρόδου που έχει συντάξει η Τ.Υ.Δ.Κ., το οποίο συνοδεύει την Απόφασή μας αυτή και αποτελεί παράρτημά της.

Η Απόφασή μας αυτή που ισχύει από τη δημοσίευσή της να δημοσιευθεί στην Εφημερίδα της Κυβερνήσεως και το σχέδιο που τη συνοδεύει θα αναρτηθεί στο κτίριο της Πολεοδομίας επί 15 ημέρες μετά τη δημοσίευση. Από τις διατάξεις δε της παραπάνω Αποφάσεως δεν προκαλείται δαπάνη σε βάρος του Δήμου Βαρθολομιού.

Κατά της Αποφάσεως αυτής επιτρέπεται προσφυγή στον Υπουργό ΠΕΧΩΔΕ (μόνο για παράβαση Νόμου) Ε. ΥΠΕΧΩΔΕ 42/93.

Πύργος, 22 Νοεμβρίου 1993

Ο Νομάρχης
Γ. ΜΠΡΕΓΙΑΝΝΗΣ

ΚΑΘΟΡΙΣΜΟΣ ΟΙΚΟΔΟΜΙΚΗΣ ΓΡΑΜΜΗΣ ΠΑΡΟΔΟΥ

Ο.Γ. (ΑΑ'ΒΓ) : Το τμημα ΑΑ' απο την ευθεια που οριζει η προσοψη της νεας διοροφης οικοδομης.

Το τμημα ΓΒΑ' επι της ευθειας που διερχεται απο το σημειο Γ (γωνια νεας ισογειας οικοδομης) και απο το σημειο Β (γωνια παλαιας ισογειας οικοδομης).

Το σημειο Α' ειναι τομη των ευθειων ΒΓ και ΑΑ'

Ο.Γ. (ΔΕΖΖ') : Το τμημα ΔΕ απο το σημειο Δ που απεχει 5.50 μ. απο το σημειο Α της εναντι οικοδομης και απο το σημειο Ε (γωνια νεας διοροφης οικοδομης).

Το τμημα ΕΖ στην ευθεια που οριζεται απο το σημειο Ε και το σημειο Ζ (γωνια νεας διοροφης οικοδομης).

Το τμημα ΖΖ' στην ευθεια που οριζεται απο το σημειο Ζ και το σημειο Ζ' που απεχει 7.00 μ. απο την εναντι ΟΓ.

Πυργος 1 /12/1992
ο προισταμενος ΤΥΔΚ

Γιωργος [illegible]
πολιτικος μηχανικος

ΝΟΜΑΡΧΙΑ ΗΛΕΙΑΣ	Τ.Υ.Δ.Κ.
φορεας	ΔΗΜΟΣ ΒΑΡΘΟΛΟΜΙΟΥ
εργο	ΤΡΟΠΟΠΟΙΗΣΗ Ο.Γ. ΠΑΡΟΔΟΥ ΔΗΜ.ΟΔΟΥ Ν.ΒΟΥΡΤΣΗ ΕΝΤΟΣ ΣΧΕΔΙΟΥ ΠΟΛΗΣ ΒΑΡΘΟΛΟΜΙΟΥ
τοποθεσια	
θεμα σχεδιου	ΤΟΠΟΓΡΑΦΙΚΟ ΔΙΑΓΡΑΜΜΑ — κλιμακα: [illegible] — αρ.σχεδ.:

ο συνταξας	ο π. ΤΥΔΚ
Νικος Ασημακοπουλος τεχνολ.πολιτ.μηχ/κος	Γιωργος Αλεξοπουλος πολιτικος μηχανικος
ημερομηνια 1 / 12 / 1992	ημερομηνια 1 / [illegible] / 1992

22/4/93

ΕΓΚΡΙΝΕΤΑΙ
Πύργος 14-7-93

ο Πρόεδρος — Τα μέλη

Δημ. Σπυρόπουλος
ο Γραμματέας
Αθ. Σκουμπουρής

1. Β. [illegible]πουλος
2. Σπ. Αγραφ[illegible]
3. [illegible] Παπα[illegible]πουλος
4. Χρ. Λομιώτης

236/93

236/93

σχεδίου πόλεως Βαρθολομιού [illegible]
παρόδου Δημοτικής οδού Ν. Βουρτ[illegible]

22.11.1993

Γ. ΜΠΡΕΓΙΑΝΝΗΣ

Αριθ. 4176 (4)

Τροποποίηση σχεδίου πόλεως Πύργου Ν. Ηλείας (κατάργηση δρόμου μεταξύ των οδών Ιωαννίνων και Γιαννιτσών και αναγνώριση διόδου ως προϋπάρχουσα του έτους 1923).

Ο ΝΟΜΑΡΧΗΣ ΗΛΕΙΑΣ

Έχοντας υπόψη:

1. Τις διατάξεις του από 17.7.1923 Ν.Δ. «περί σχεδίων Πόλεων και Κωμών του Κράτους», όπως τροποποιήθηκε και συμπληρώθηκε μεταγενέστερα.

2. Τις διατάξεις του Ν. 3200/55 «περί διοικητικής αποκεντρώσεως», όπως τροποποιήθηκαν και συμπληρώθηκαν.

3. Τις διατάξεις του Α.Ν. 314/68 όπως τροποποιήθηκαν και συμπληρώθηκαν με το Ν.Δ. 1018/71.

4. Τις διατάξεις του Β. Δ/τος 712/70 «περί καθορισμού των διατηρουμένων αρμοδιοτήτων του Υπουργού Δημοσίων Έργων», που εκδόθηκε κατόπιν του 532/70 Ν. Δ/τος όπως μετά τροποποιήθηκαν και συμπληρώθηκαν με τα Β. Δ/τα 677/71 και 198/72.

5. Τις διατάξεις του Ν. 1032/80 «περί συστάσεως Υ.Χ.Ο.Π.».

6. Τις διατάξεις του Ν. 1337/83 «περί επεκτάσεως Πολεοδομικών σχεδίων».

7. Τις διατάξεις του Ν. 1577/85 ΦΕΚ 210 Α'/18.12.85 «περί Γ.Ο.Κ.».

8. Τις διατάξεις του Ν. 1558/85 ΦΕΚ 137 Α'/26.7.85 «Κυβέρνηση και Κυβερνητικά Όργανα».

9. Τις διατάξεις του Π. Δ/τος 183/86 ΦΕΚ 70 Α'/5.6.86 και τις εγκ. 117/20.6.86 και 119/1.7.86 του Υ.ΠΕ.-ΧΩ.Δ.Ε. «σχετικά με έγκριση τροποποιήσεων και καθορισμού όρων δόμησης από τους Νομάρχες».

10. Την αριθ. πρωτ. 3903/12.9.91 Απόφαση Νομάρχη Ηλείας «σχετικά με συγκρότηση Συμβουλίου Χ.Ο.Π. Ν. Ηλείας».

11. Το από 9.2.40 Δ/γμα ΦΕΚ 63Α'/17.2.40 που έγινε η αναθεώρηση και επέκταση του σχεδίου πόλεως Πύργου και επεβλήθηκαν οικοδομικοί περιορισμοί.

12. Την αριθ. 322/93 Απόφαση του Δημοτικού Συμβουλίου Πύργου με την οποία προτείνεται η τροποποίηση σχεδίου πόλεως (κατάργηση δρόμου μεταξύ των οδών Ιωαννίνων και Γιαννιτσών και αναγνώριση διόδου ως προϋπάρχουσα του έτους 1923).

13. Το Τοπογραφικό διάγραμμα που συνοδεύει την απόφασή μας αυτή με κλίμακα 1:500 που υπογράφεται από τον Πολ. Μηχανικό Κων. Νικολούτσο με ημερομηνία Απρίλιος 1993 στο οποίο απεικονίζεται η τροποποίηση του σχεδίου πόλεως Πύργου (κατάργηση δρόμου μεταξύ των οδών Ιωαννίνων και Γιαννιτσών και αναγνώριση διόδου ως προϋπάρχουσας του έτους 1923).

14. Τη σύμφωνη γνώμη του Συμβουλίου Χ.Ο.Π. που διατυπώθηκε στο αριθ. 5/93 πρακτικού αυτού θέμα.

15. Το γεγονός ότι στον εν λόγω δρόμο έχουν ανεγερθεί οικοδομές με το Ν. 5269/31, αποφασίζουμε:

Εγκρίνουμε την τροποποίηση του σχεδίου πόλεως Πύργου, καταργούμε τον προβλεπόμενο από το σχέδιο πόλεως δρόμο μεταξύ των οδών Ιωαννίνων και Γιαννιτσών με τα στοιχεία Α Β Γ Δ Ε Ζ Α και αναγνωρίζουμε τη δίοδο με τα στοιχεία Α β γ δ ε Α με πλάτος 3.00 μ. ως προϋπάρχουσα του έτους 1923, όπως λεπτομερώς απεικονίζεται στο τοπογραφικό που συνοδεύει την Απόφασή μας αυτή και αποτελεί παράρτημά της.

Η Απόφασή μας αυτή που ισχύει από τη δημοσίευσή της να δημοσιευθεί στην Εφημερίδα της Κυβερνήσεως και το σχέδιο που τη συνοδεύει θα αναρτηθεί στο κτίριο της Πολεοδομίας επί 15 ημέρες μετά τη δημοσίευση. Από τις διατάξεις δε της παραπάνω Αποφάσεως δεν προκαλείται δαπάνη σε βάρος του Δήμου Πύργου.

Κατά της Αποφάσεως αυτής επιτρέπεται προσφυγή στον Υπουργό ΠΕΧΩΔΕ (μόνο για παράβαση Νόμου) Ε. ΥΠΕΧΩΔΕ 42/93.

Πύργος, 22 Νοεμβρίου 1993

Ο Νομάρχης

Γ. ΜΠΡΕΓΙΑΝΝΗΣ

ΕΡΓΟΔΟΤΗΣ	ΒΑΣΙΛΕΙΟΣ ΣΤΑΘΟΠΟΥΛΟΣ (ΚΛΠ)
ΕΡΓΟ	ΤΡΟΠΟΠΟΙΗΣΗ ΣΧΕΔΙΟΥ ΠΟΛΕΩΣ ΠΥΡΓΟΥ
ΤΟΠΟΘΕΣΙΑ	ΟΔΟΣ ΙΩΑΝΝΙΝΩΝ ΚΑΙ ΟΔΟΣ ΓΙΑΝΝΙΤΣΩΝ
ΗΜΕΡΟΜΗΝΙΑ	ΑΠΡΙΛΙΟΣ 1993
ΘΕΜΑ ΣΧΕΔΙΟΥ	ΤΟΠΟΓΡΑΦΙΚΟ
ΚΛΙΜΑΚΑ	1:500
ΑΡ. ΣΧΕΔΙΟΥ	Τ 1
Ο ΜΗΧΑΝΙΚΟΣ	
ΕΛΕΓΧΘΗΚΕ	

ΟΔΟΣ ΙΩΑΝΝΙΝΩΝ

ΟΔΟΣ ΓΙΑΝΝΙΤΣΩΝ

4476/93

ΕΓΚΡΙΝΕΤΑΙ